



図2-4 中枢広域拠点内整備区分図分割図4

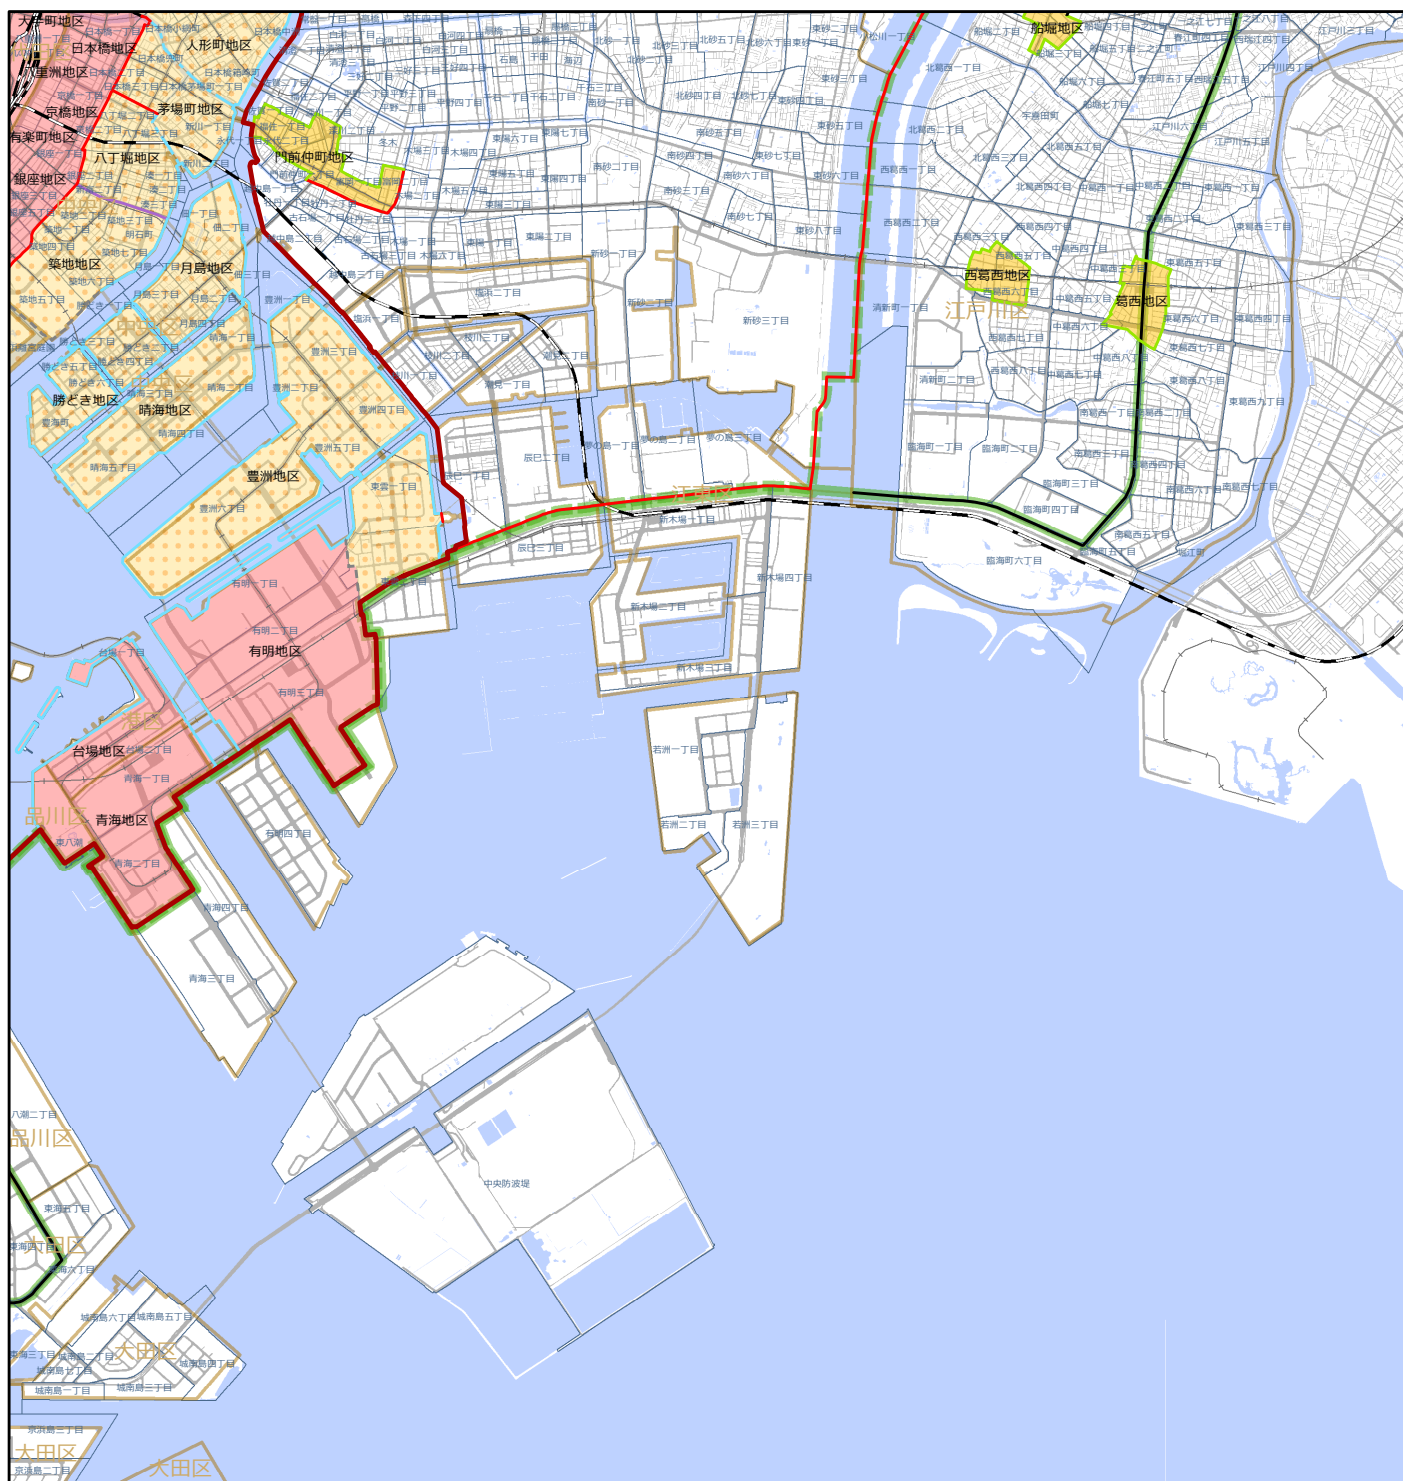

境界線凡例

- | | |
|-------------|---------|
| 延長線 | 鉄道中心 |
| 敷地境界 | 鉄道境界 |
| 河川中心 | 区画整理区域界 |
| 河川等界 | 地区計画界 |
| 用途界 | 緊急整備地域界 |
| 町丁目界 | 都市計画公園界 |
| 道路中心 | 護岸境界 |
| 道路境界 | 見通し線 |
| 道路境界から20M | その他 |
| 道路境界から30M | 不明 |
| 都計道中心 | |
| 都計道境界 | |
| 都計道の境界から20M | |

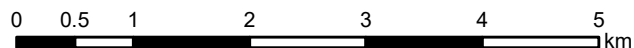

整備区分凡例

- | |
|--------------------|
| 中核的な拠点地区 |
| 中核的な拠点周辺地区 |
| 中核的な拠点周辺地区（上限250%） |
| 活力とにぎわいの拠点地区 |
| 活力とにぎわいの拠点地区群 |
| 枢要な地域の拠点地区 |
| 地域の拠点地区 |

境界線凡例2

- | |
|-------------|
| 中枢広域拠点域 |
| センター・コア・エリア |
| 国際ビジネス交流ゾーン |